

NOGENT SUR MARNE



Boulevard Gallieni - Rue Thiers
Rue Alphonse Ancellet - Rue des Héros Nogentais

" Coeur de Nogent "

PLAN DU PROJET DE DECLASSEMENT DE VOIRIES



Zone à déclasser : 4 697m²

Indice	Date	Référence	Nature de la mise à jour
A	08.03.2023	2316902	Plan d'origine.


NOTA

Document établi suivant relevés effectués en septembre 2022 par le Géomètre-Expert soussigné et plan topographique (réf 16736) dressé en Mars 2012 par C.O.G.E.R.A.T. Géomètre Expert Fonciers Associés - 9, Rue Altiero Spinelli à Vert Saint Denis - 77246 CESSON CEDEX.

La zone à déclasser résulte de la délibération du conseil municipal en date du 8 février 2023.

La planimétrie est rattachée au système géodésique RGF93 - CC49.

Echelle : 1/500

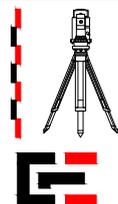

Dressé par Philippe JAMIN
Géomètre Expert D.P.L.G.


11, Rue Eugène Varlin 94800 VILLEJUIF

☎ : 01.47.26.11.34

E-mail : jamin@jamin.geometre-expert.fr

8 MARS 2023

Réf. : 2316902 / 16825

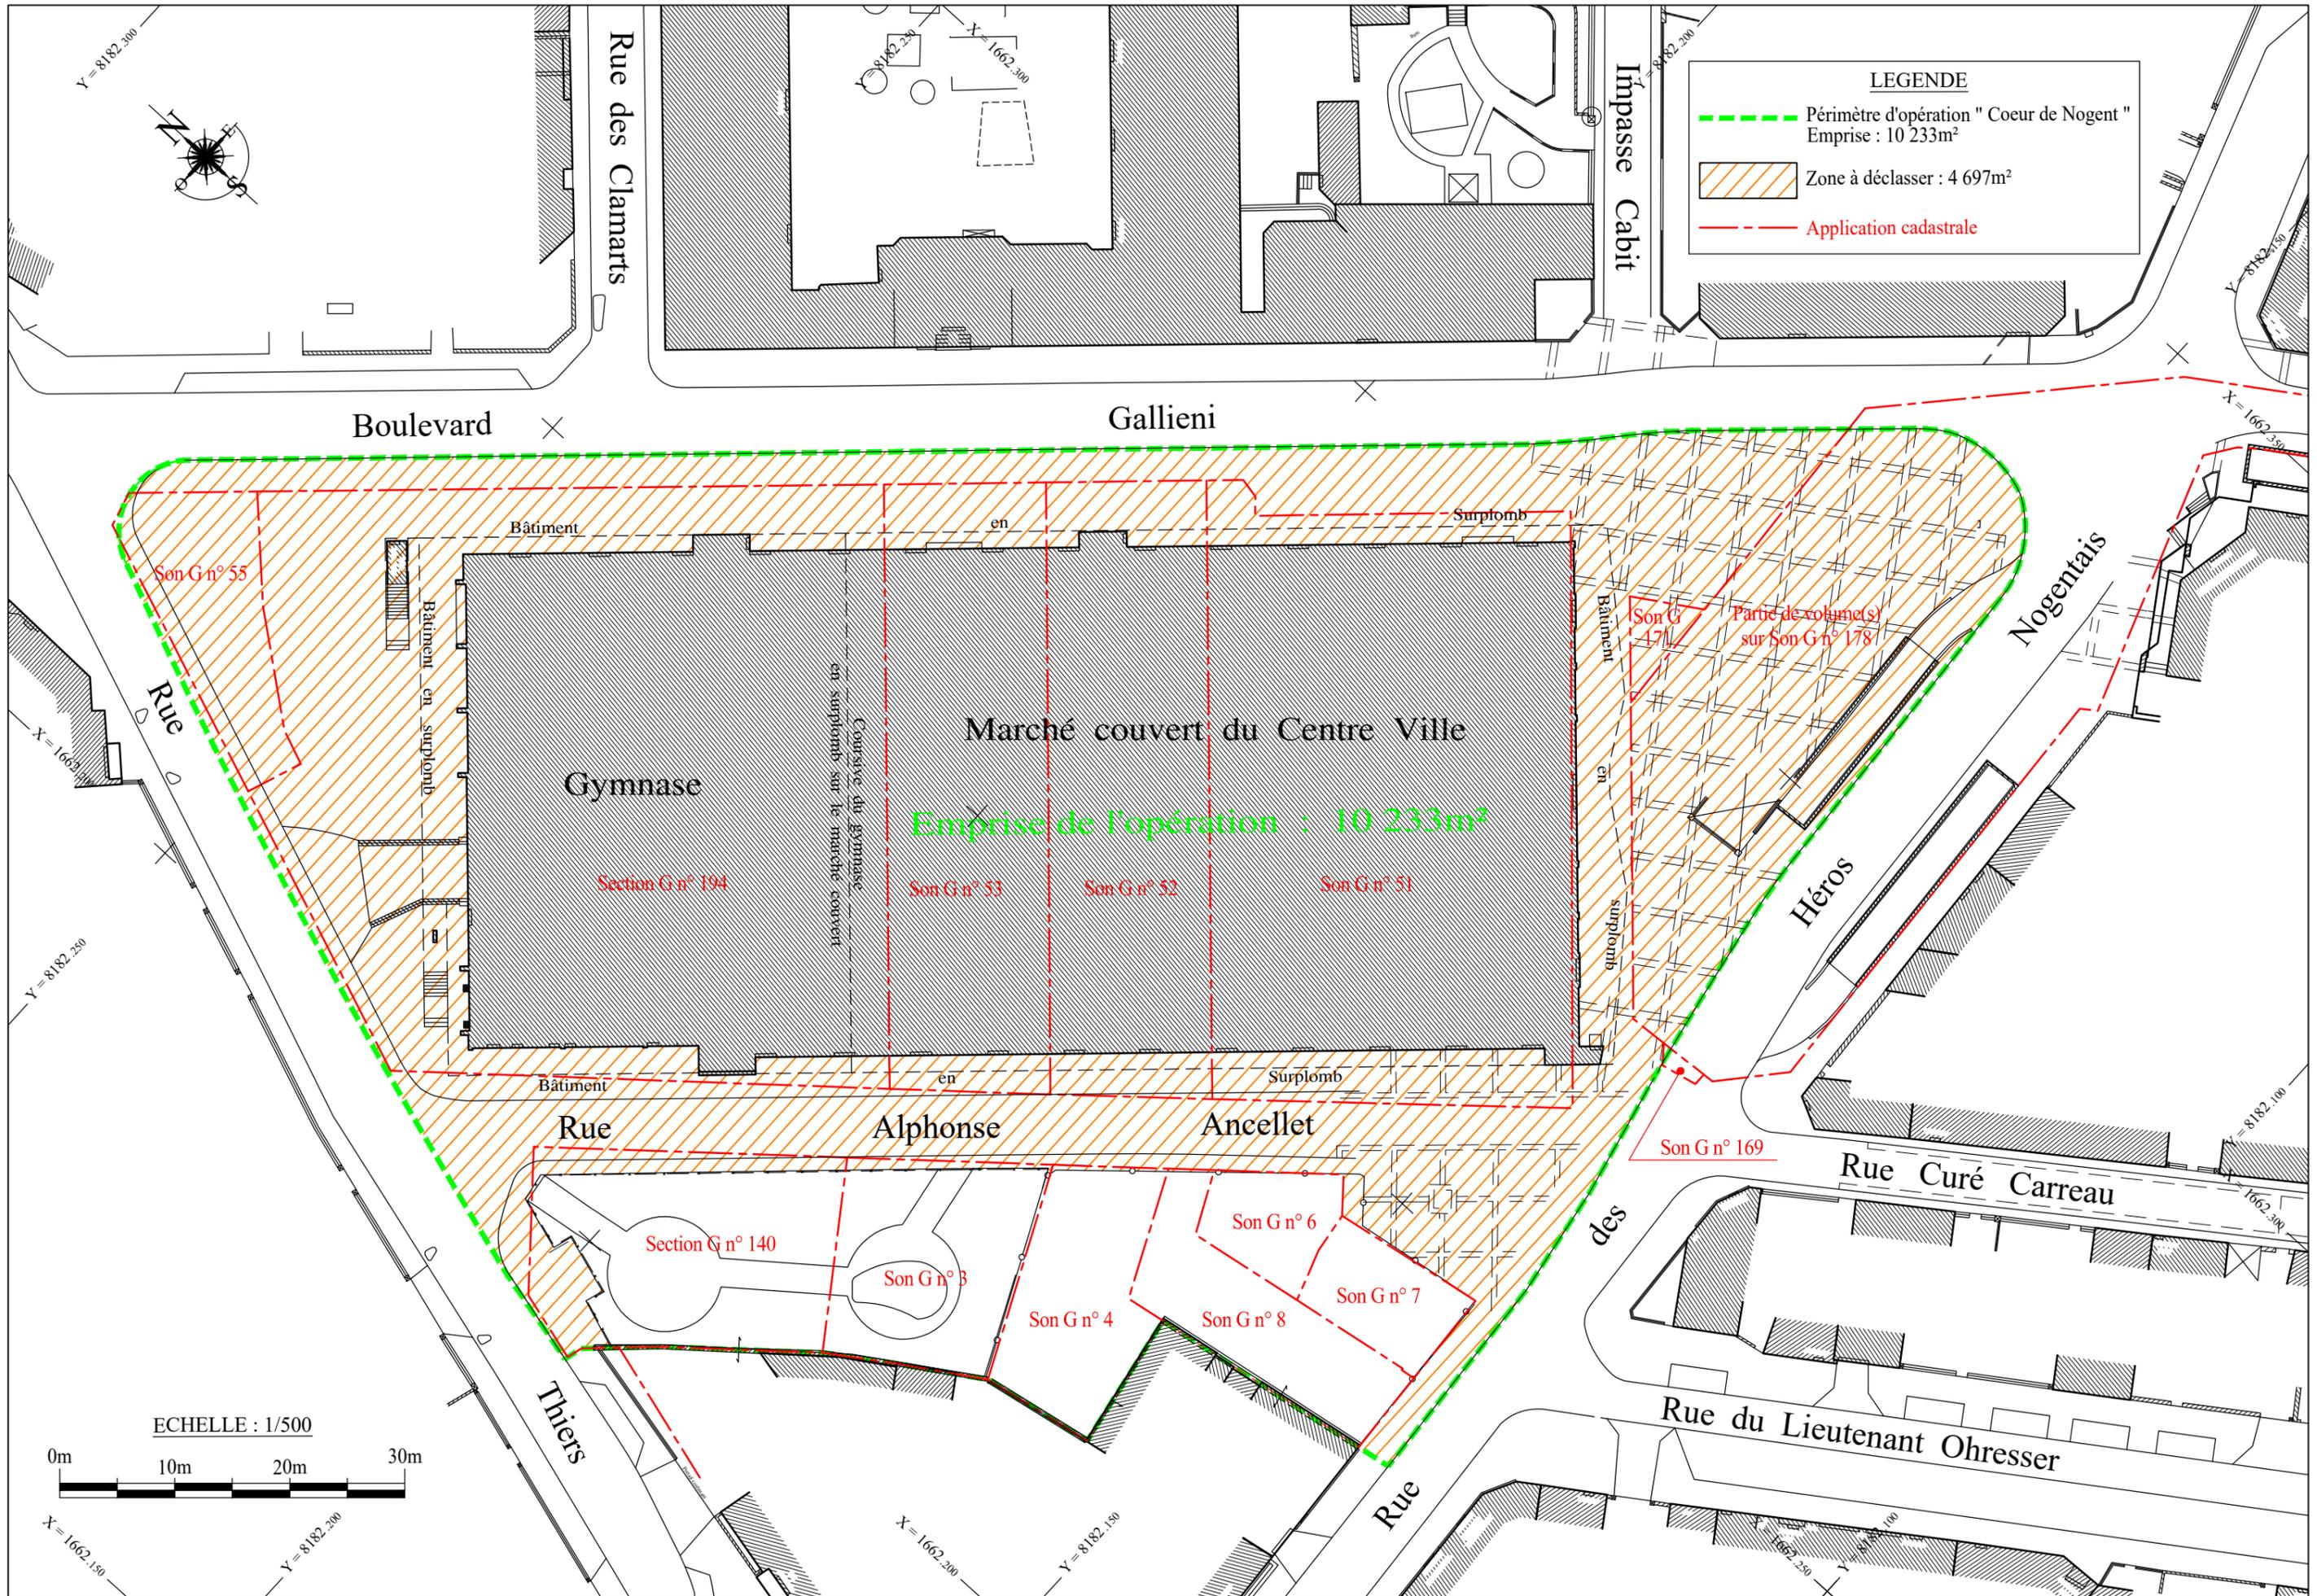

LEGENDE

- Périmètre d'opération "Coeur de Nogent"
Emprise : 10 233m²
- ▨ Zone à déclasser : 4 697m²
- - - Application cadastrale

Marché couvert du Centre Ville
Emprise de l'opération : 10 233m²

Gymnase

Son G n° 55

Section G n° 194

Son G n° 53

Son G n° 52

Son G n° 51

Section G n° 140

Son G n° 3

Son G n° 4

Son G n° 6

Son G n° 8

Son G n° 7

Son G n° 169

Partie de volume(s)
sur Son G n° 178

ECHELLE : 1/500

